


**PLANTA PRIMERA**

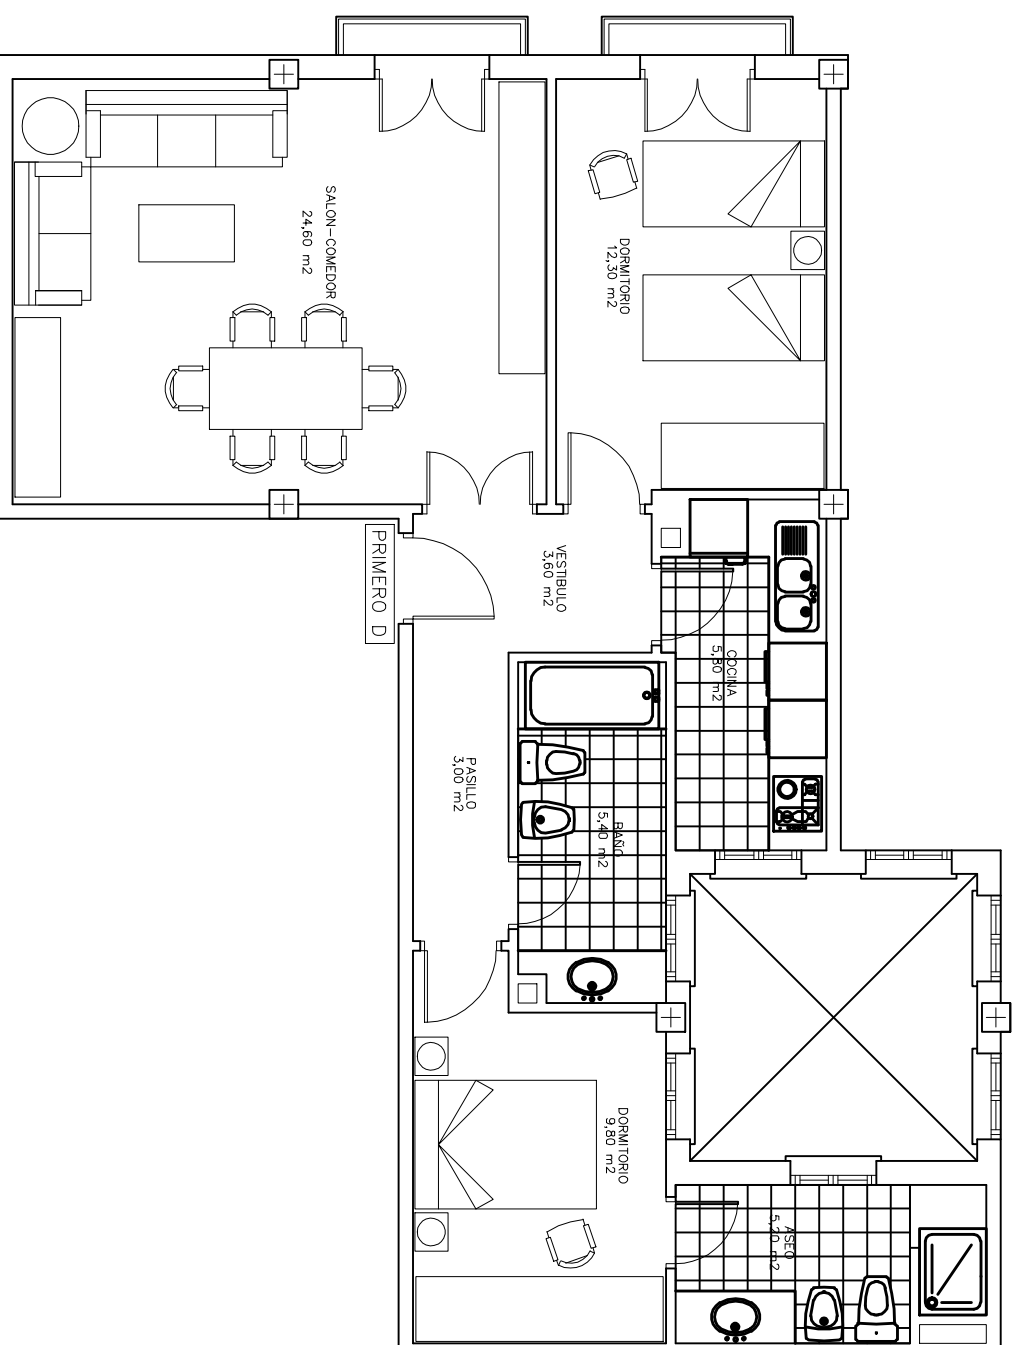

**ESCALA 1:75**  
**PRIMERO "D"**

**Sup. Const.: 88,21 m<sup>2</sup>**

**Sup. Propia: 79,40 m<sup>2</sup>**

**Nº Habitaciones: 2**

**Precio: 125.634,25 €**