


PLANTA QUINTA

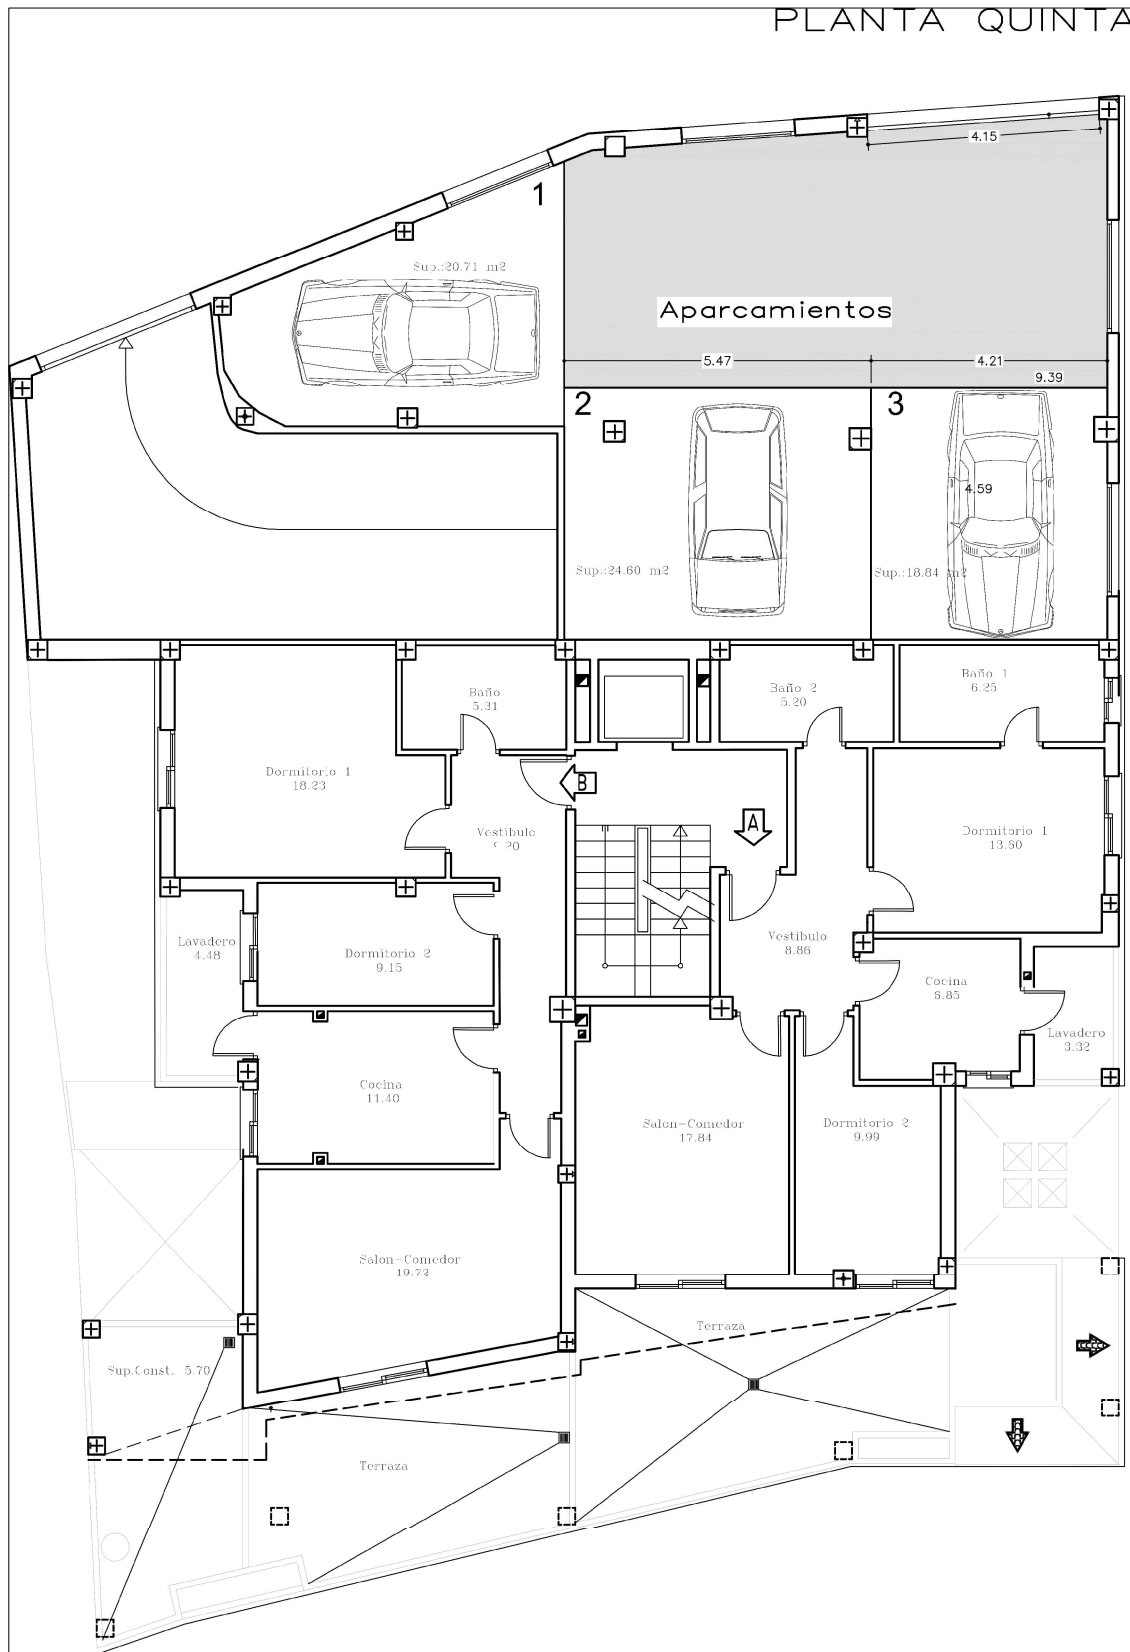

Vivienda 5º A

Vivienda 5º B

Sup. Const.: 97,20 m²

Sup. Terraza: 28,81 m²

Nº Habitaciones: 2

Precio: VENDIDO

Sup. Const.: 111,97 m²

Sup. Terraza: 27,40 m²

Nº Habitaciones: 2

Precio: 147.000,00 €